


Karta
 över kvarteret Milano
 i Västra Förstaden i
MALMÖ
 med förslag till tomtindelning
 upprättad den 16 november 1937 av

André Stadsingenjör
 Andre Stadsingenjör

Beteckningar:

- B. *III.* område, som får bebyggas enligt i samband med stadspan fastställda
- B. *II.* område, som enligt fastställd stadspan icke får bebyggas
- g. l. u. stadsplanbestämmelser
- stadsöppningsgränns som icke sammanfaller med föreslagen tomtgränns
- Nr 179 stadsöppningsgränns
- Nr 1 föreslagen tomtbeteckning

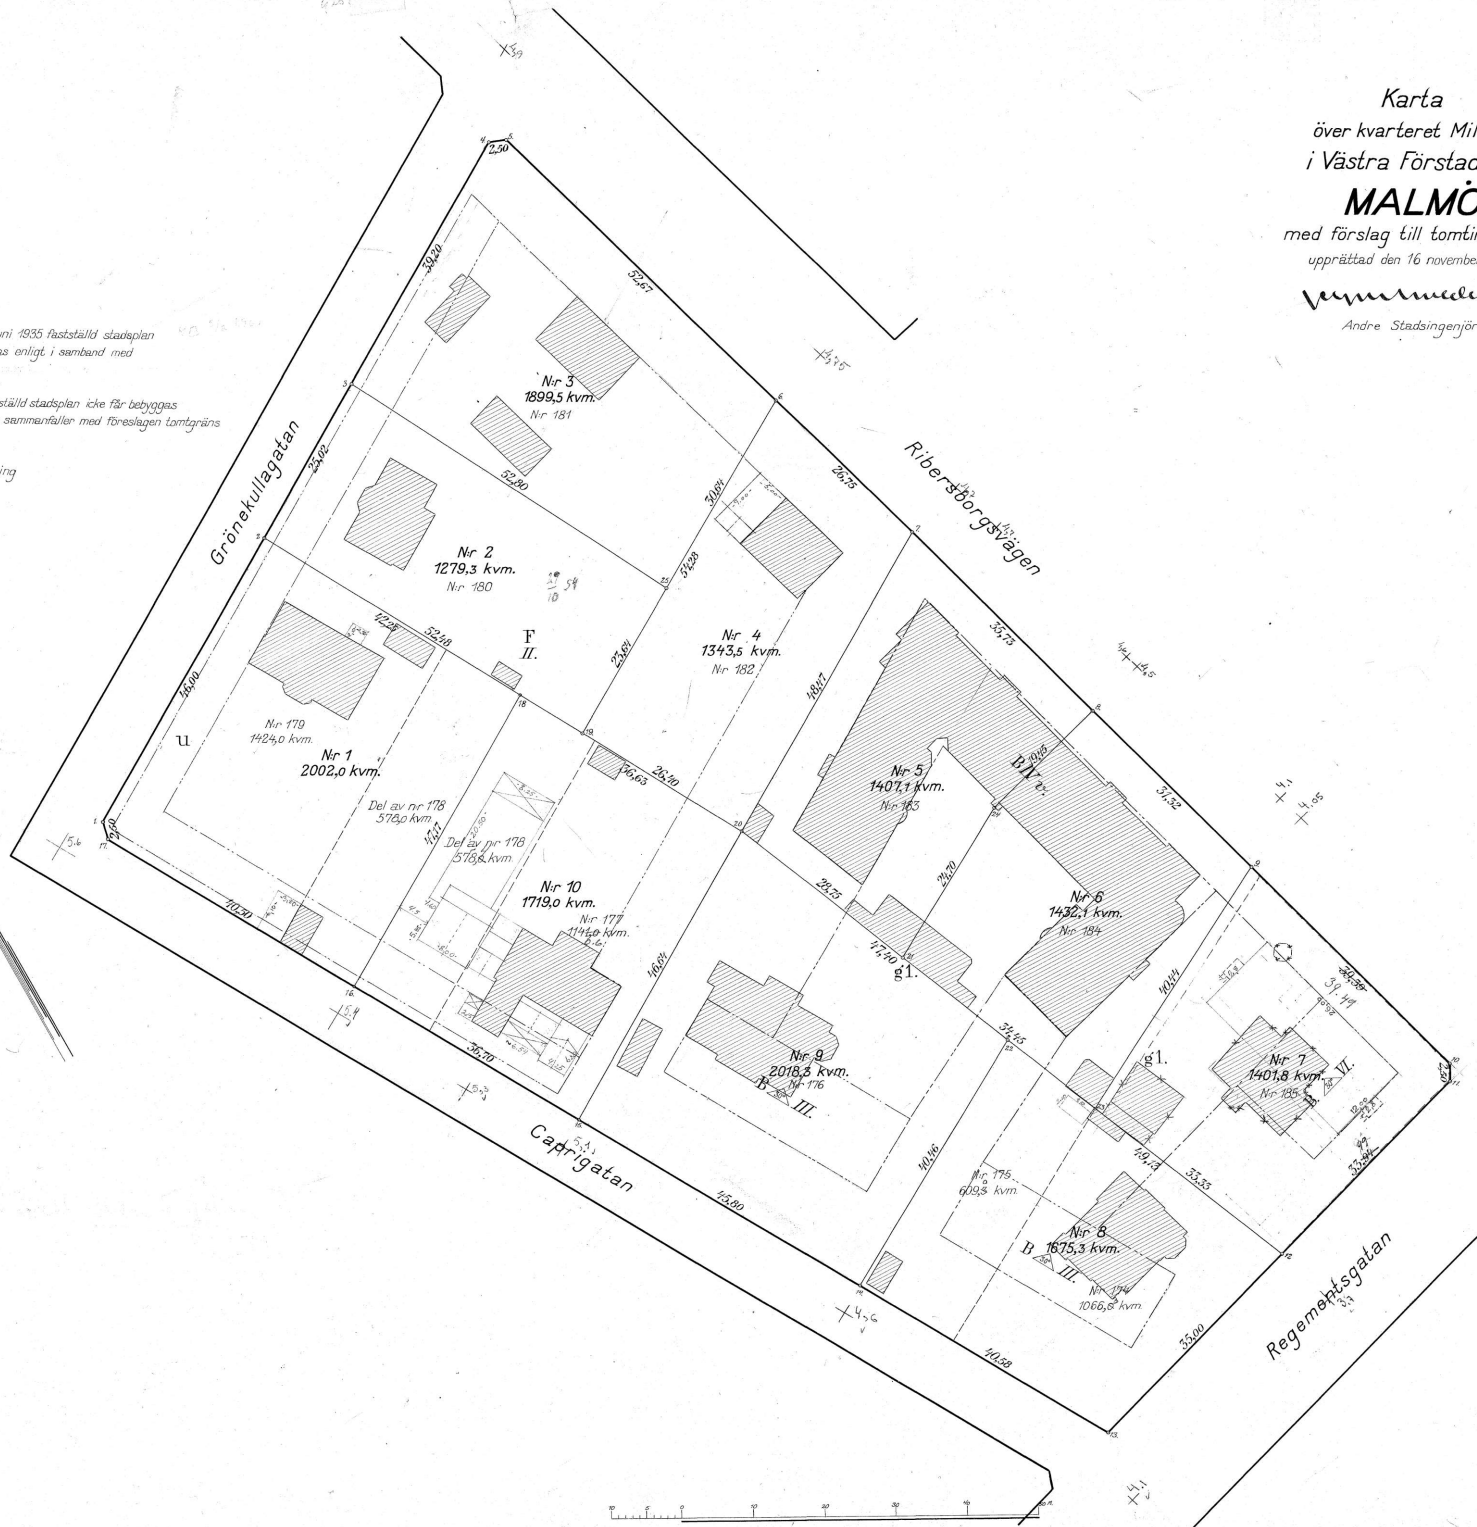

AVSKRIFT.

No. 1502
 År 1937, den 16 november blev det å denna karta avfattade förslag till tomtindelning för kvarteret Milano i Västra Förstaden i Malmö av byggnadsnämnden därstädes godkänt under ovanstående No i protokollet; betygar som ovan
 Lösen 1/2 krona Ex officio
 påf. exp. *Helge Forckman*

AVSKRIFT.

År 1938, den 2 maj har stadsstyrelsen i Malmöhus län fastställt det å denna karta avfattade förslag till tomtindelning inom kvarteret Milano i Västra Förstaden i Malmö betygar
 Malmö i landskanallet som ovan
 Stämpel en krona På tjänstens vägnar
 påf. exp. *T. Kinnman*

Avskrift.

Nr. 36. År 1938, den 12 april har magistraten i Malmö för den å denna karta avfattade tomtindelning fastställt den å kartan använda tomtbeteckningen betygar
 Utan avgift. Ex officio
N.G. Melander

Avskriftens värfimerce:

Sugo Hansson

