

Ärende Avstyckning från fastigheten VELLINGE 25:8		Kommun Vellinge	Län Malmöhus
Förärringslantmätare <i>Ake Olson</i> Åke Olson		Registerområde Vellinge	Registreringsbevis Registreringsdatum 1979-10-04 För fastighetsregistermyndigheten <i>Marita Boltenstern</i>
Fastighet, område m m	Fig	Area hektar, m ² delarea	± ändring/ summa
Ägare, uppgifter till lokal skattemyndighet och andra anmärkningar			

FASTIGHETSÄTTSLIG BESKRIVNING, aktbilaga BE 1.


TEKNISK BESKRIVNING
Koordinatförteckning
Pkt Mark

1	rm	1000,00	1000,00
2	rm	992,39	960,10
3	rm	1034,13	947,46
4	rm	1044,53	985,82
5	grg	1034,25	1021,69
6	grg	1000,57	1030,87

Lotten A = R.N:r Vellinge 25:10

X = 1100

Nyttillkommen gräns: 2-3-4-1.

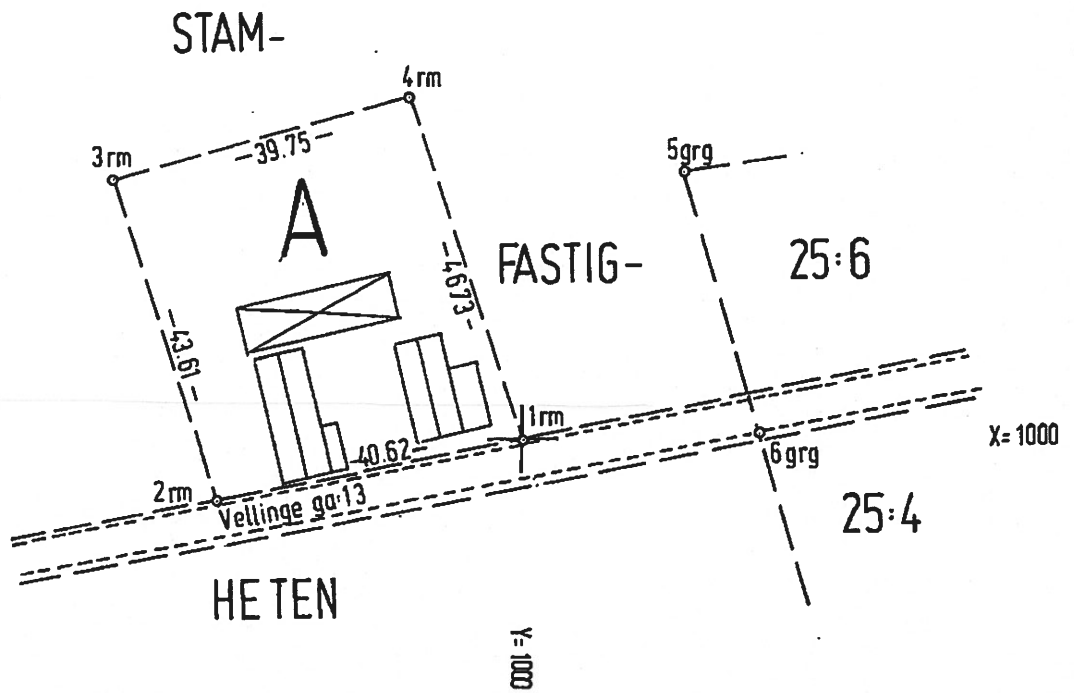

Framställd genom Nymätning	Skala 1:1000	Mätclass IV	Koordinatsystem Fristående
För det tekniska innehållet svarar	Reg karta, lägesangivning 0022 04	Beteckningsstandard TFA 4.6 B5	
Mätning GH	Beräkning EL	Kartering EL	Ritn redigering EL